


| | | | | |
|-------|------------|------------------|------|------|
| B | 27.02.2014 | Revidert plan | MHG | ML |
| A | 02.12.2013 | Anbudsutsettelse | MHG | ML |
| Index | dato | | SIGN | KONT |

Vestre Viken HF DS
 Oppgradering Hovedoperasjon
 Sterilsentral

Fase: Anbud
 MØBLERINGSPLAN
 MÅLESTOKK 1:50 A2

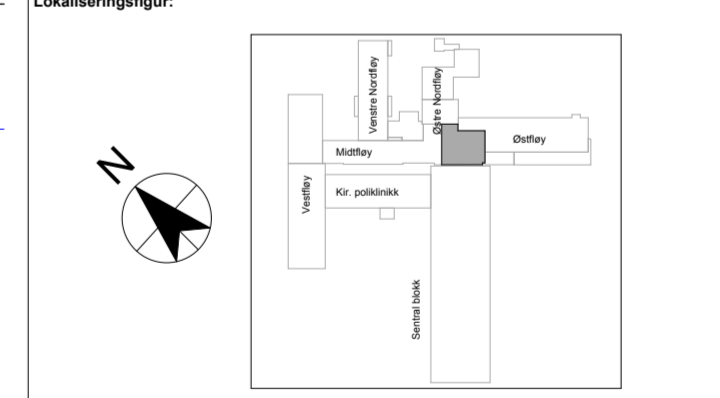

- Prosjekteringsgruppen:
- ARK: Ottar Arkitekter AS
 - RIB: Sweco AS
 - RIE: Sweco AS
 - RIV: Reinertsen AS
 - RIBR: Reinertsen AS
- Rosenborggaten 19 B,
 0356 Oslo
 Tlf: 22 12 12 50
 E-post: post@ottar-arkitekter.no
- Bjørnøya Bjørnsøns gate 88,
 3044 Drammen
 Tlf: 00 00 00 00
- Fahstrøms plass 1
 2815 Sjøvik
 Tlf: 61 13 16 60
- Lilleakerveien 8,
 0283 Oslo
 Tlf: 61 52 100
- Leiv Eirikson Senter,
 7492 Trondheim
 Tlf: 815 52 100